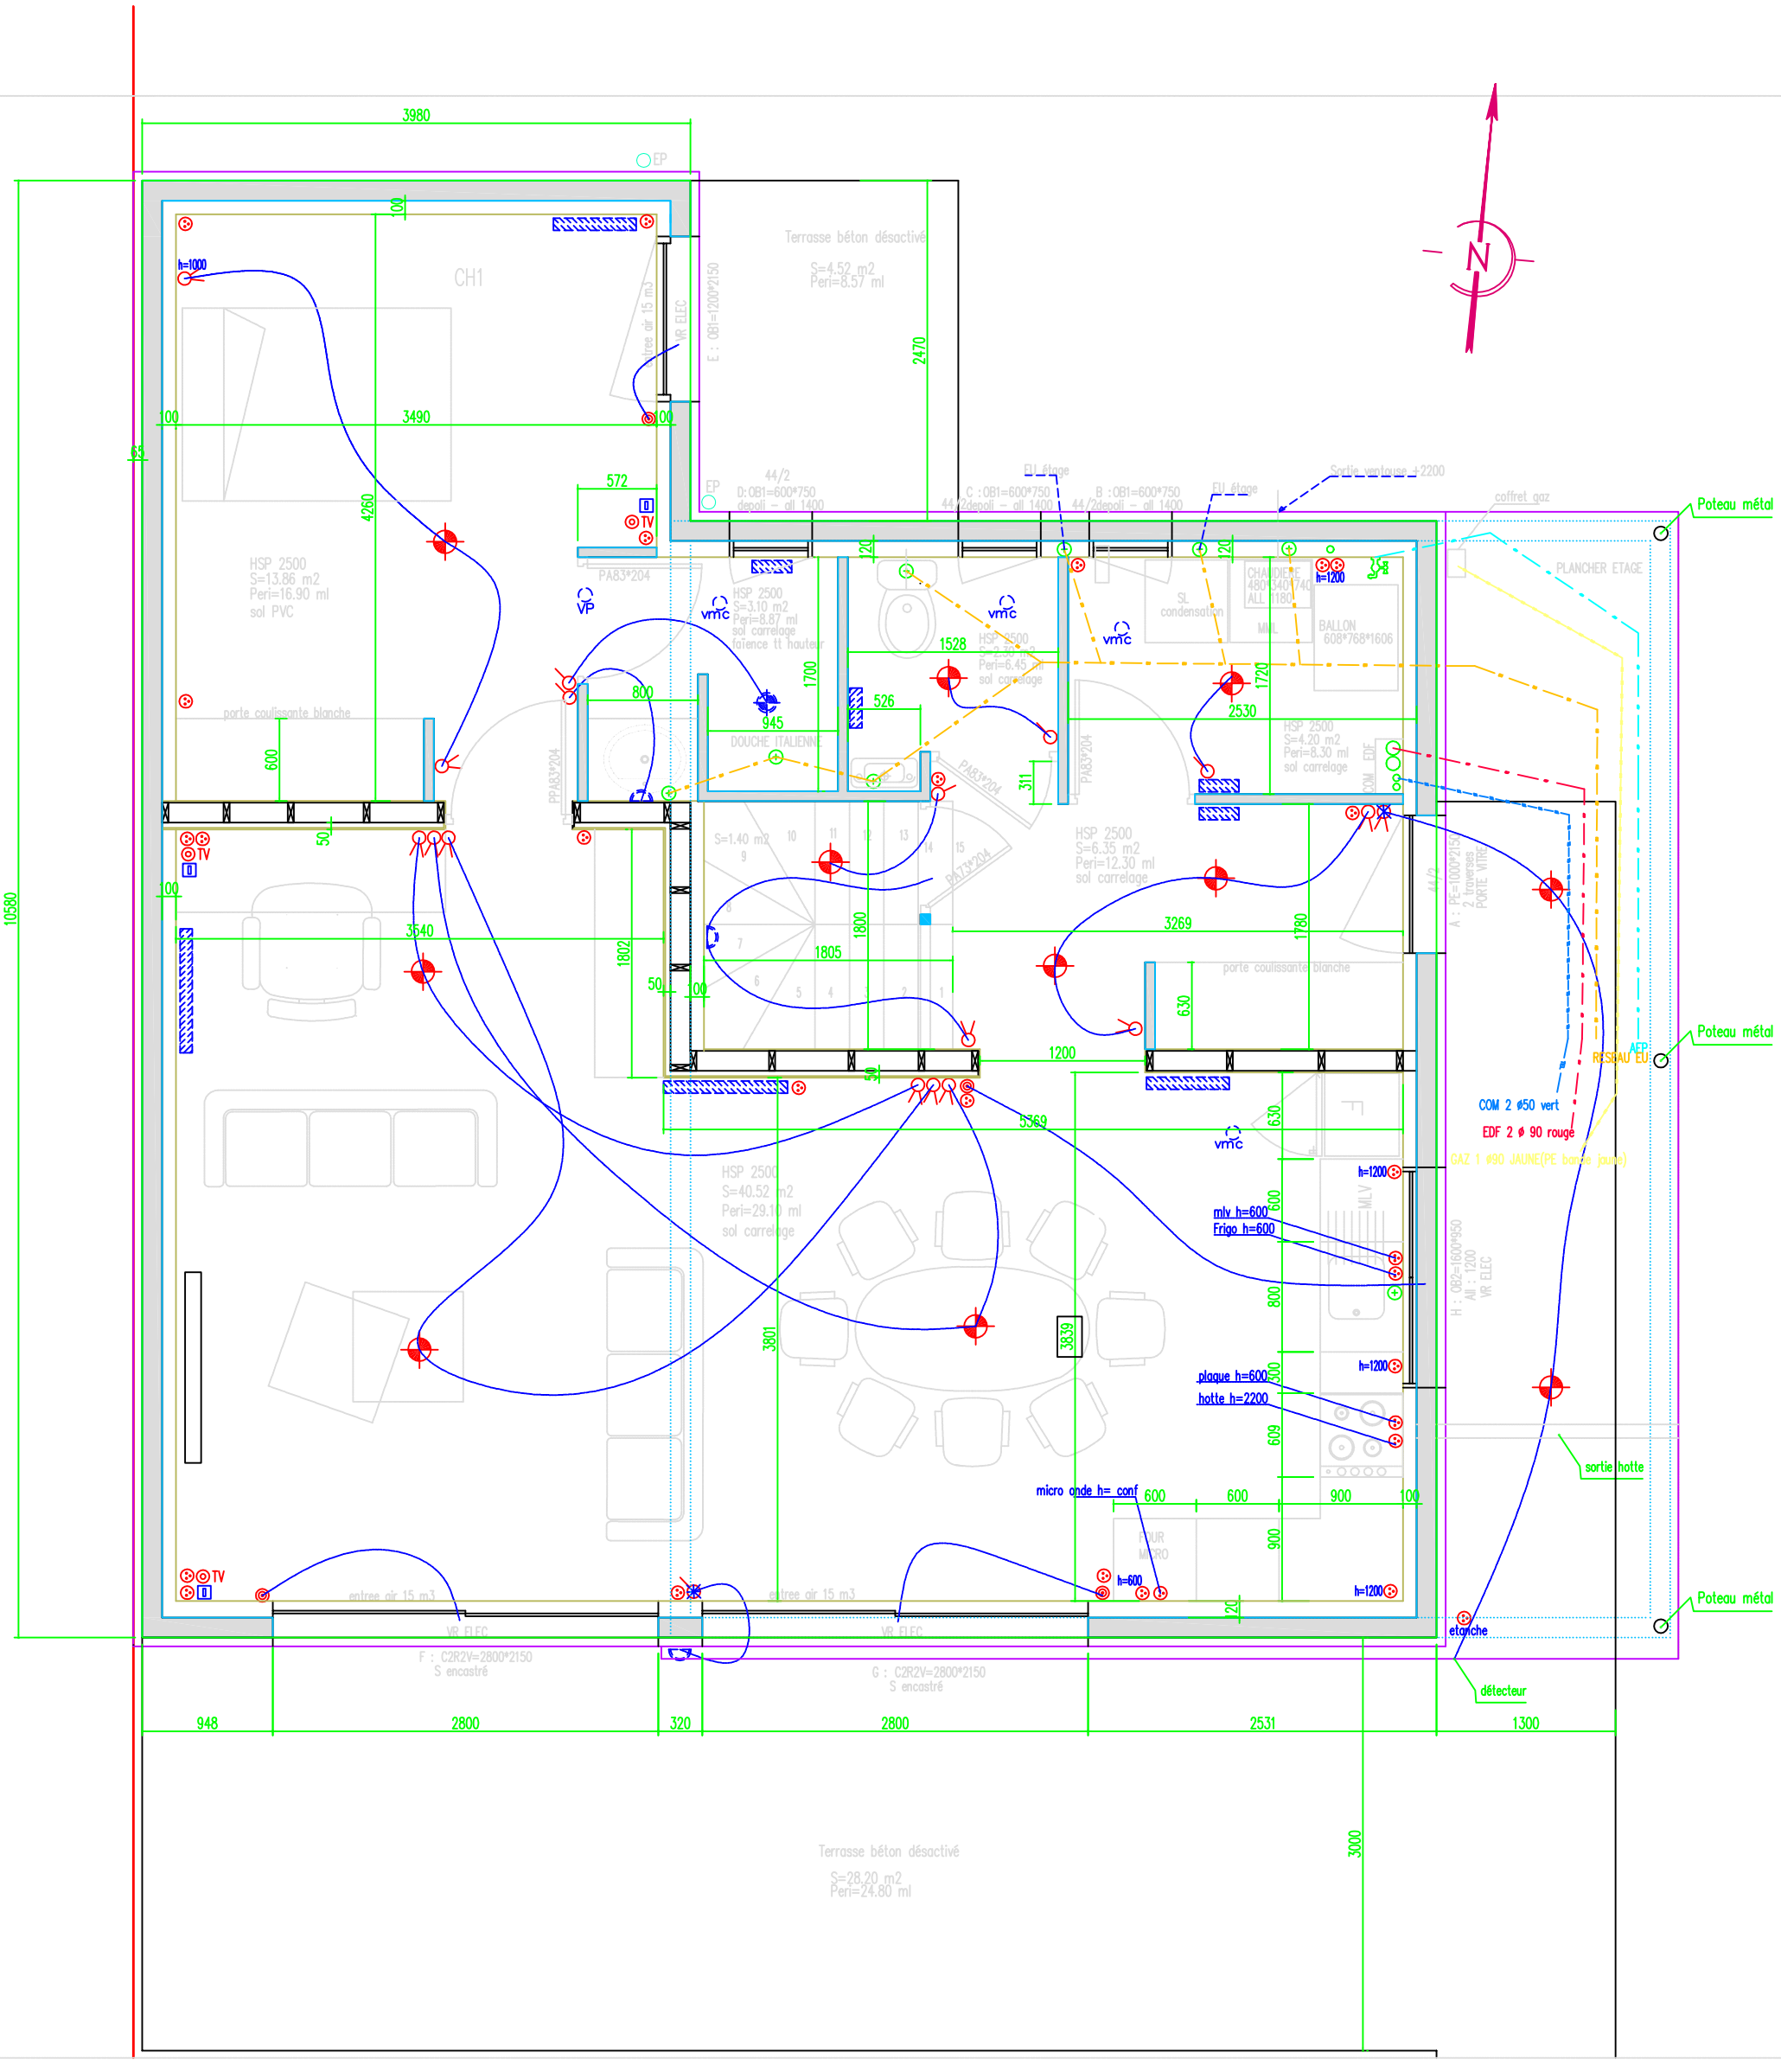
3980
EP
CH1
h=1000
100
3490
4260
572
TV
PA83*204
HSP 2500
S=13.86 m2
Peri=16.90 ml
sol PVC
porte coulissante blanche
600
50
3640
1802
Terrasse béton désactivé
S=4.52 m2
Peri=8.57 ml
2470
VR ELEC
E : OB1=1200*2150
44/2
D:OB1=600*750
dépoli - all 1400
C :OB1=600*750
B :OB1=600*750
EU étage
Sortie ventouse +2200
coffret gaz
Poteau métal
PLANCHER ETAGE
VP
vmc
HSP 2500
S=3.10 m2
Peri=8.87 ml
sol carrelage
faïence tt hauteur
1528
1700
800
526
945
DOUCHE ITALIENNE
HSP 2500
S=2.50 m2
Peri=6.45 ml
sol carrelage
SL condensation
CHAUDIERE
480*340*740
ALL 1180
BALLON
608*768*1606
1720
2530
HSP 2500
S=4.20 m2
Peri=8.30 ml
sol carrelage
COM EDF
311
HSP 2500
S=6.35 m2
Peri=12.30 ml
sol carrelage
S=1.40 m2
1800
1805
3269
1780
630
1200
5369
HSP 2500
S=40.52 m2
Peri=29.10 ml
sol carrelage
3801
3839
mlv h=600
Frigo h=600
plaque h=600
hotte h=2200
micro onde h= conf
600
900
100
h=1200
h=600
MLV
H : OB2=1600*950
AU : 1200
VR ELEC
sortie hotte
Poteau métal
AEP
RESEAU EU
COM 2 ø50 vert
EDF 2 ø 90 rouge
GAZ 1 ø90 JAUNE(PE boîte jaune)
etanche
détecteur
entree air 15 m3
F : C2R2V=2800*2150
S encastré
G : C2R2V=2800*2150
S encastré
948
2800
320
2531
1300
3000
10580
N